


CALLE ARGOS

CALLE HOMERO

CALLE LAERTES

AVENIDA DE LAS CIENCIAS

PLANTA BASE DE PROYECTO

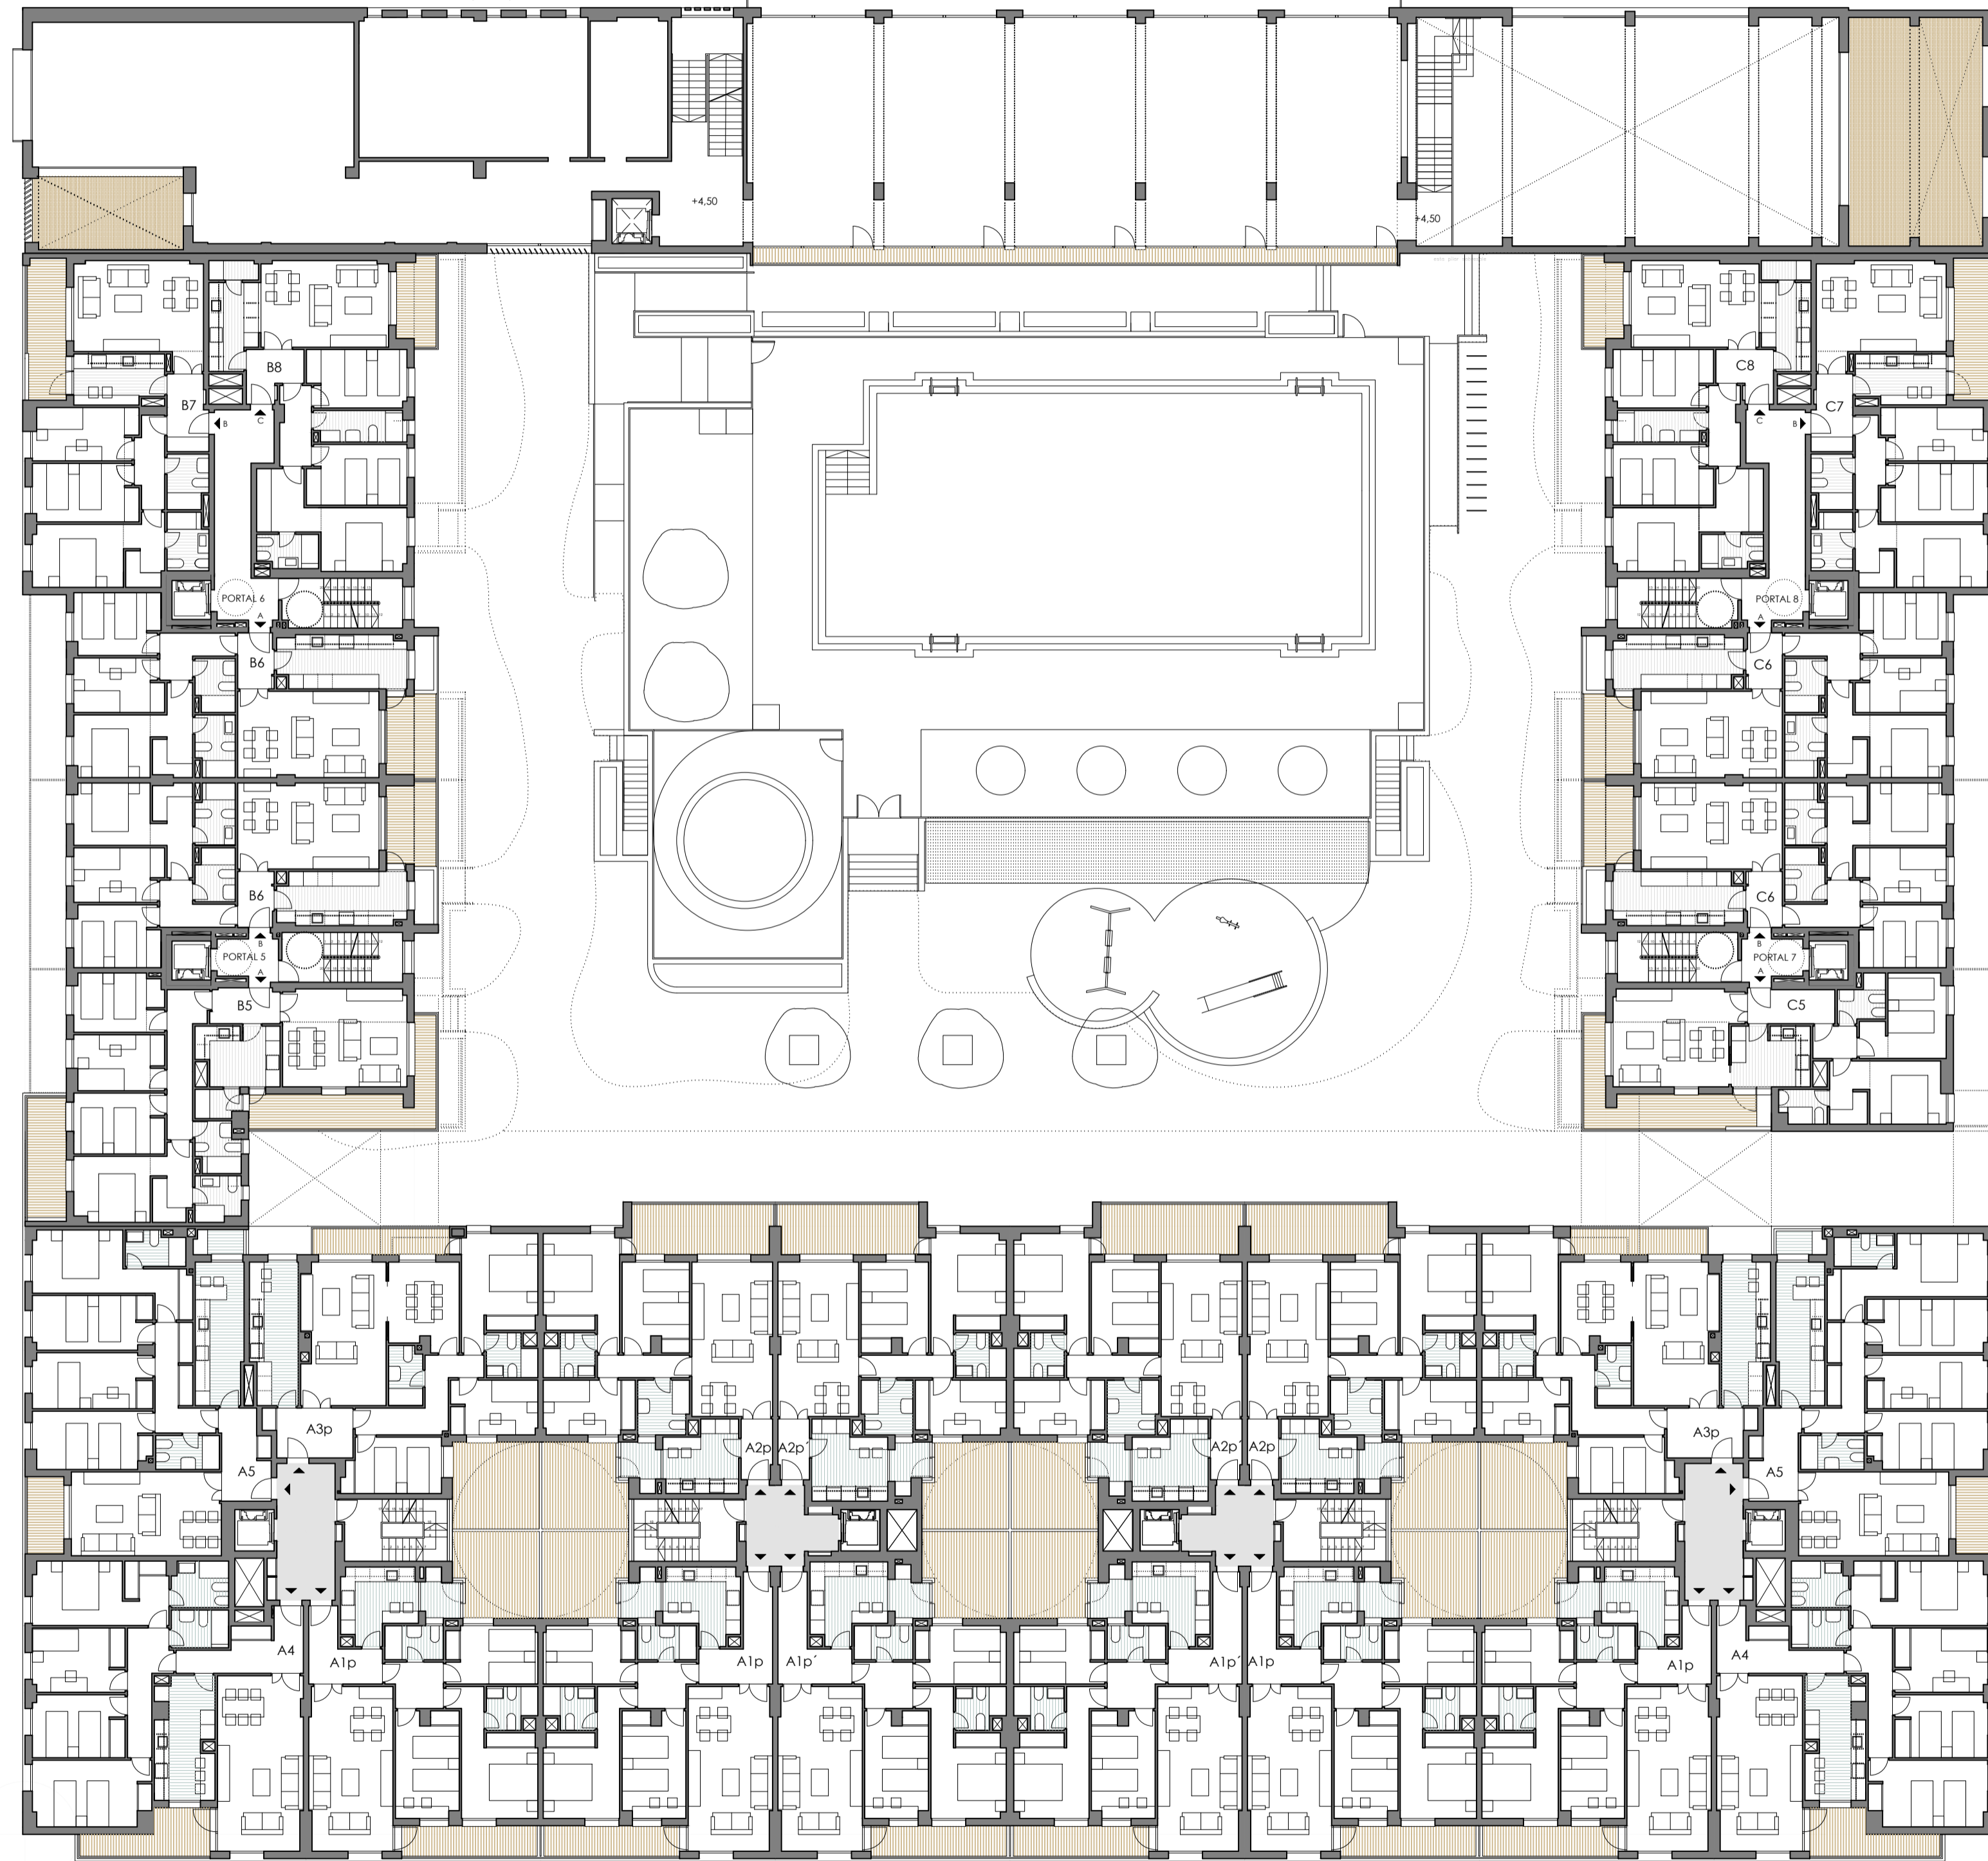

PROYECTO DE EJECUCIÓN DE EDIFICIO DE VIVIENDAS, GARAJES Y LOCALES COMERCIALES Y EDIFICIO DE USO TERCIARIO (SIN ACABADOS)
 AVENIDA LAS CIENCIAS, 21
 SEVILLA

ESC. 1/200

04 PLANTA PRIMERA

Mayo 2018

SOCIEDAD PROYECTISTA: ATRIO, estudio de arquitectura, S.L.P.
 Técnicos redactores: Federico Arévalo Rodríguez Raimundo Molina Eclja
 Arquitectos proyectistas: Antonio Muñoz Acosta Cristina del Bosch Martín
 Promotor: EDIFICIO GOYA 63, S.L. CIF: B 84595420